

FÖRHANDSKOPIA

LANTMÄTERIET

Fastighetsbildningsmyndigheten
Södermanlands lantmäteridistrikt
Nyköpingskontoret

BESLUT

1995-02-16

Aktbil AB

1 (5)

Dnr D1N 94 265

Ärende

Anläggningsförrättning avseende gemensam hantering av hushållsavfall för bostadsfastigheterna inom kvarteren Hjortronet, Rönnbäret, Åkerbäret, Blåbäret, Tranbäret och Lingonet i stadsdelen Arnö i Nyköpings tätort och kommun, Södermanlands län.

Registreringsdatum	Dnr
.....
Uppgift om åtgärd förrättningen har avsett har införts i fastighetsregistret.	
.....	
För fastighetsregistermyndigheten	

GEMENSAMHETSANLÄGGNING

Anläggningsbeslut

1. Gemensamhetsanläggningens storlek, ändamål, beskaffenhet etc

Gemensamhetsanläggning skall inrättas och bestå av utrymme för en behållare för hushållsavfall vid parkeringen på fastigheten Blåbäret 17 samt utrymme för en likadan behållare för hushållsavfall och två behållare för glasavfall resp returpapper vid parkeringen på fastigheten Björnbäret 1. I anläggningen ingår hårdgjord yta, plank, buskage etc. Behållarna ägs av Nyköpings kommun, renhållningsverket, som står för deras drift, underhåll och förnyelse. Anläggningen ersätter tidigare system med individuella sopbehållare på deltagande fastigheter. Den samfällighetsförening som övertar förvaltningen av gemensamhetsanläggningen (förslagsvis Skogsbärens samfällighetsförening) skall efter att avtal träffats med Nyköpings kommuns renhållningsverk sköta debitering av renhållningsavgifterna. (Nyköpings kommun eller dess entreprenör debiterar samfällighetsföreningen samtliga delägande fastigheters renhållningsavgifter).

LANTMÄTERIET
Fastighetsbildningsmyndigheten
Södermanlands lantmäteridistrikt
Nyköpingskontoret

BESLUT
1995-02-16

Aktbil AB
2 (5)
Dnr D1N 94 265

2. Deltagande fastigheter

I gemensamhetsanläggningen skall delta samtliga bostadsfastigheter i kvarteren Hjortronet, Rönnbäret, Åkerbäret, Blåbäret, Tranbäret och Lingonet på Arnö i Nyköping. Dvs:

Hjortronet 1-8, 10-18

Rönnbäret 1-7, 9-16

Åkerbäret 1-6, 8-16

Blåbäret 1-4, 6-16

Tranbäret 1-15

Lingonet 1-10, 12-16

Deltagande fastigheter skall utgöra en samfällighet för anläggningens utförande och drift.

3. Utrymme som upplåtes

För anläggningen upplåtes utrymme enligt det faktiska utförandet, dvs ca 30 kvm på Björnbäret 1 (x) och ca 40 kvm på Blåbäret 17 (v) enligt till beslutet hörande kartskisser.

4. Tid för utförande

Anläggningen är redan utförd.

5. Företräde för rätt till utrymme för anläggningen

Rätten till utrymme för anläggningen skall äga företräde före rätten till utrymme på Björnbäret 1 och Blåbäret 17 för gemensamhetsanläggningen Arnö ga:4, i vilken endast deltar fastigheter som också ingår i den gemensamhetsanläggning som nu avses bildas.

LANTMÄTERIET
Fastighetsbildningsmyndigheten
Södermanlands lantmäteridistrikt
Nyköpingskontoret

BESLUT
1995-02-16

Aktbil AB
3 (5)
Dnr D1N 94 265

6. Andelstal för utförande och drift av anläggningen

Kostnaderna för anläggningens utförande och drift skall fördelas enligt följande andelstal:

<u>Fastigheter</u>	<u>Andelar per fastighet</u>	<u>Summa andelar</u>
Hjortronet 1-8, 10-17	1	16
Hjortronet 18	5	5
Rönnbäret 1-7, 10-16	1	14
Rönnbäret 9	6	6
Åkerbäret 1-6, 9-16	1	14
Åkerbäret 8	6	6
Blåbäret 1-4, 6-11, 13-16	1	14
Blåbäret 12	6	6
Tranbäret 1-14	1	14
Tranbäret 15	6	6
Lingonet 1-10, 12-16	1	15
	Sammanlagd summa	116

Nyköping dag som ovan

Thomas Holm
Förrättningslantmätare

LANTMÄTERIET
Fastighetsbildningsmyndigheten
Södermanlands lantmäteridistrikt
Nyköpingskontoret

BESLUT

1995-02-16


Aktbil AB
4 (5)

Dnr D1N 94 265

Framställd genom
Kopiering av förrättnings-
karta (akt 04-80/321)

Skala
ca 1:400

Registerkarta, lägesangivning
66AA

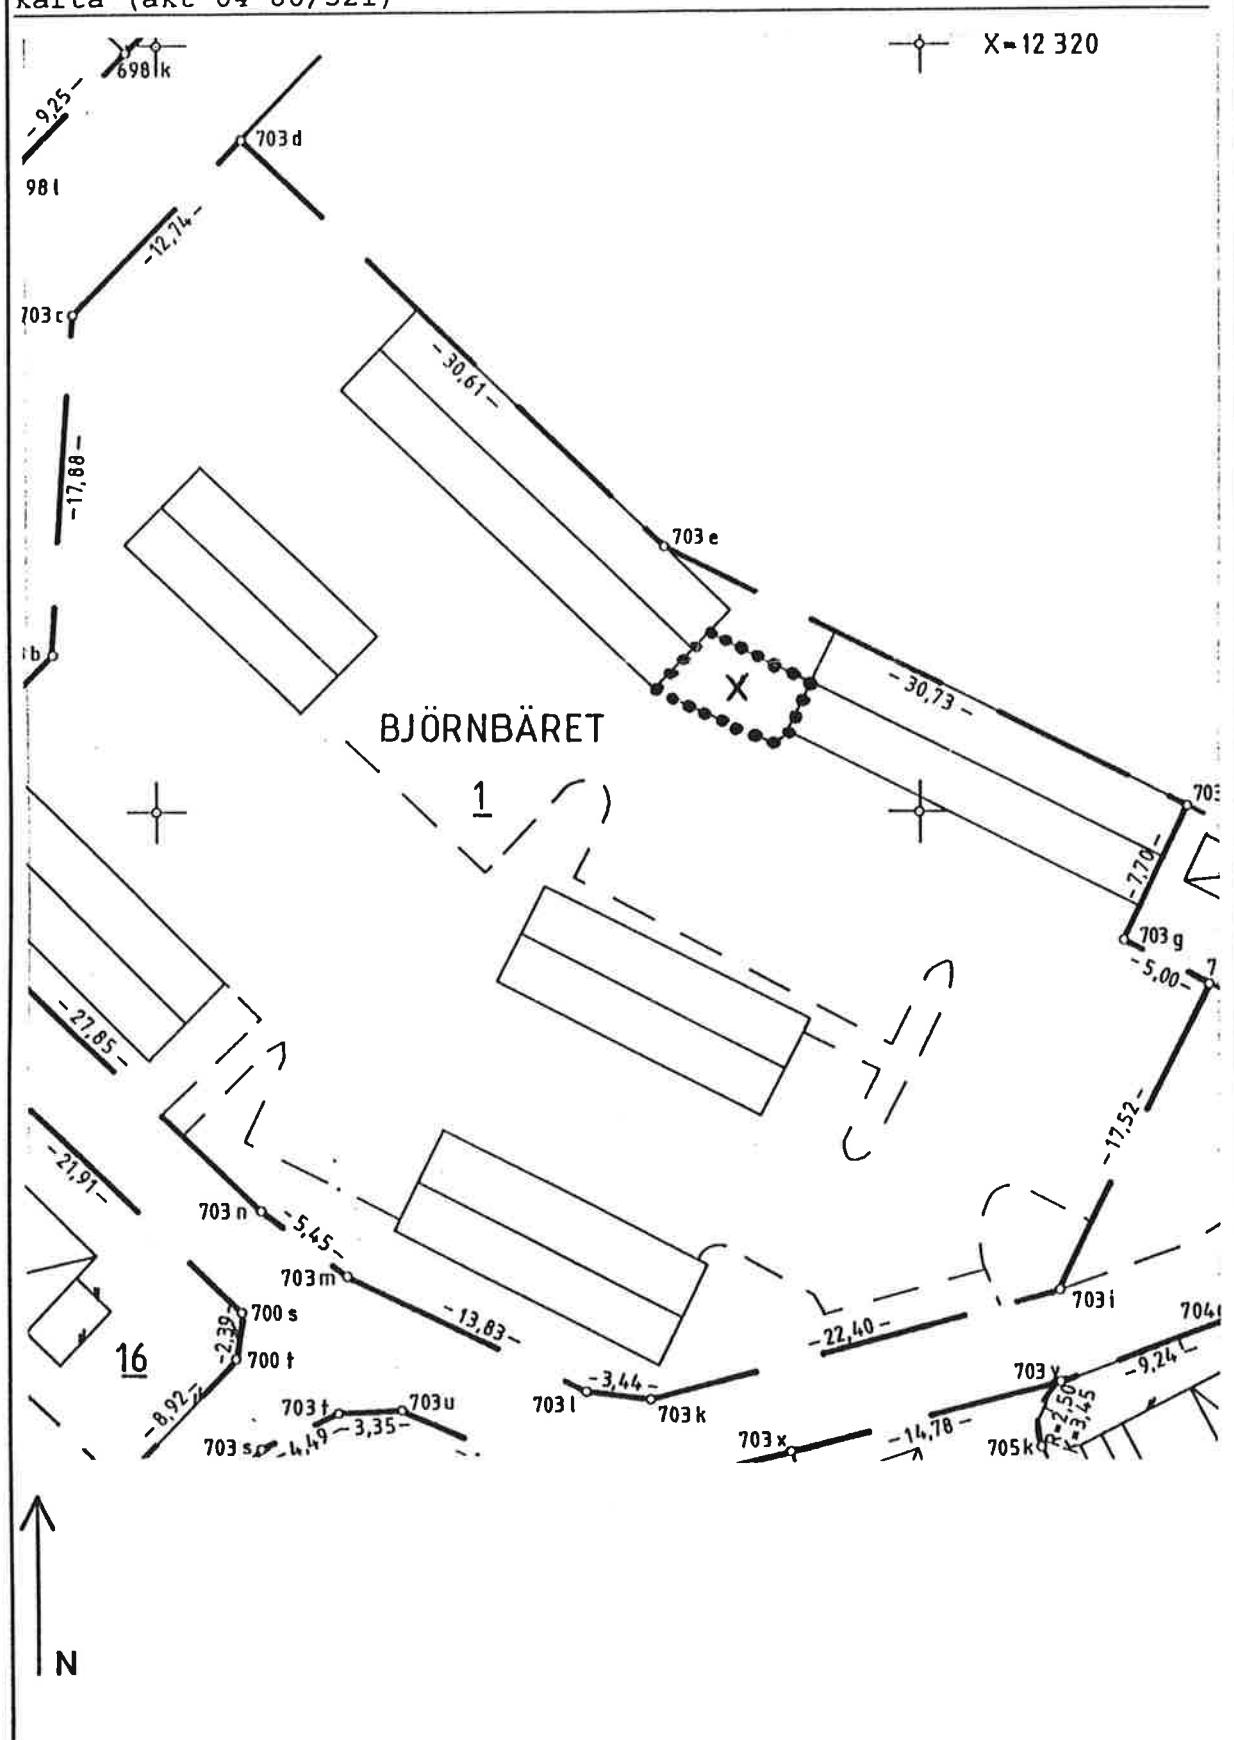

LANTMÄTERIET

Fastighetsbildningsmyndigheten
Södermanlands lantmäteridistrikt
Nyköpingskontoret

BESLUT

1995-02-16

Aktbil AB
5 (5)

Dnr D1N 94 265

Framställd genom

Kopiering av förrättnings-
karta (akt 04-80/321)

Skala
ca 1:400

Registerkarta, lägesangivning
66AA

