



20-101 R

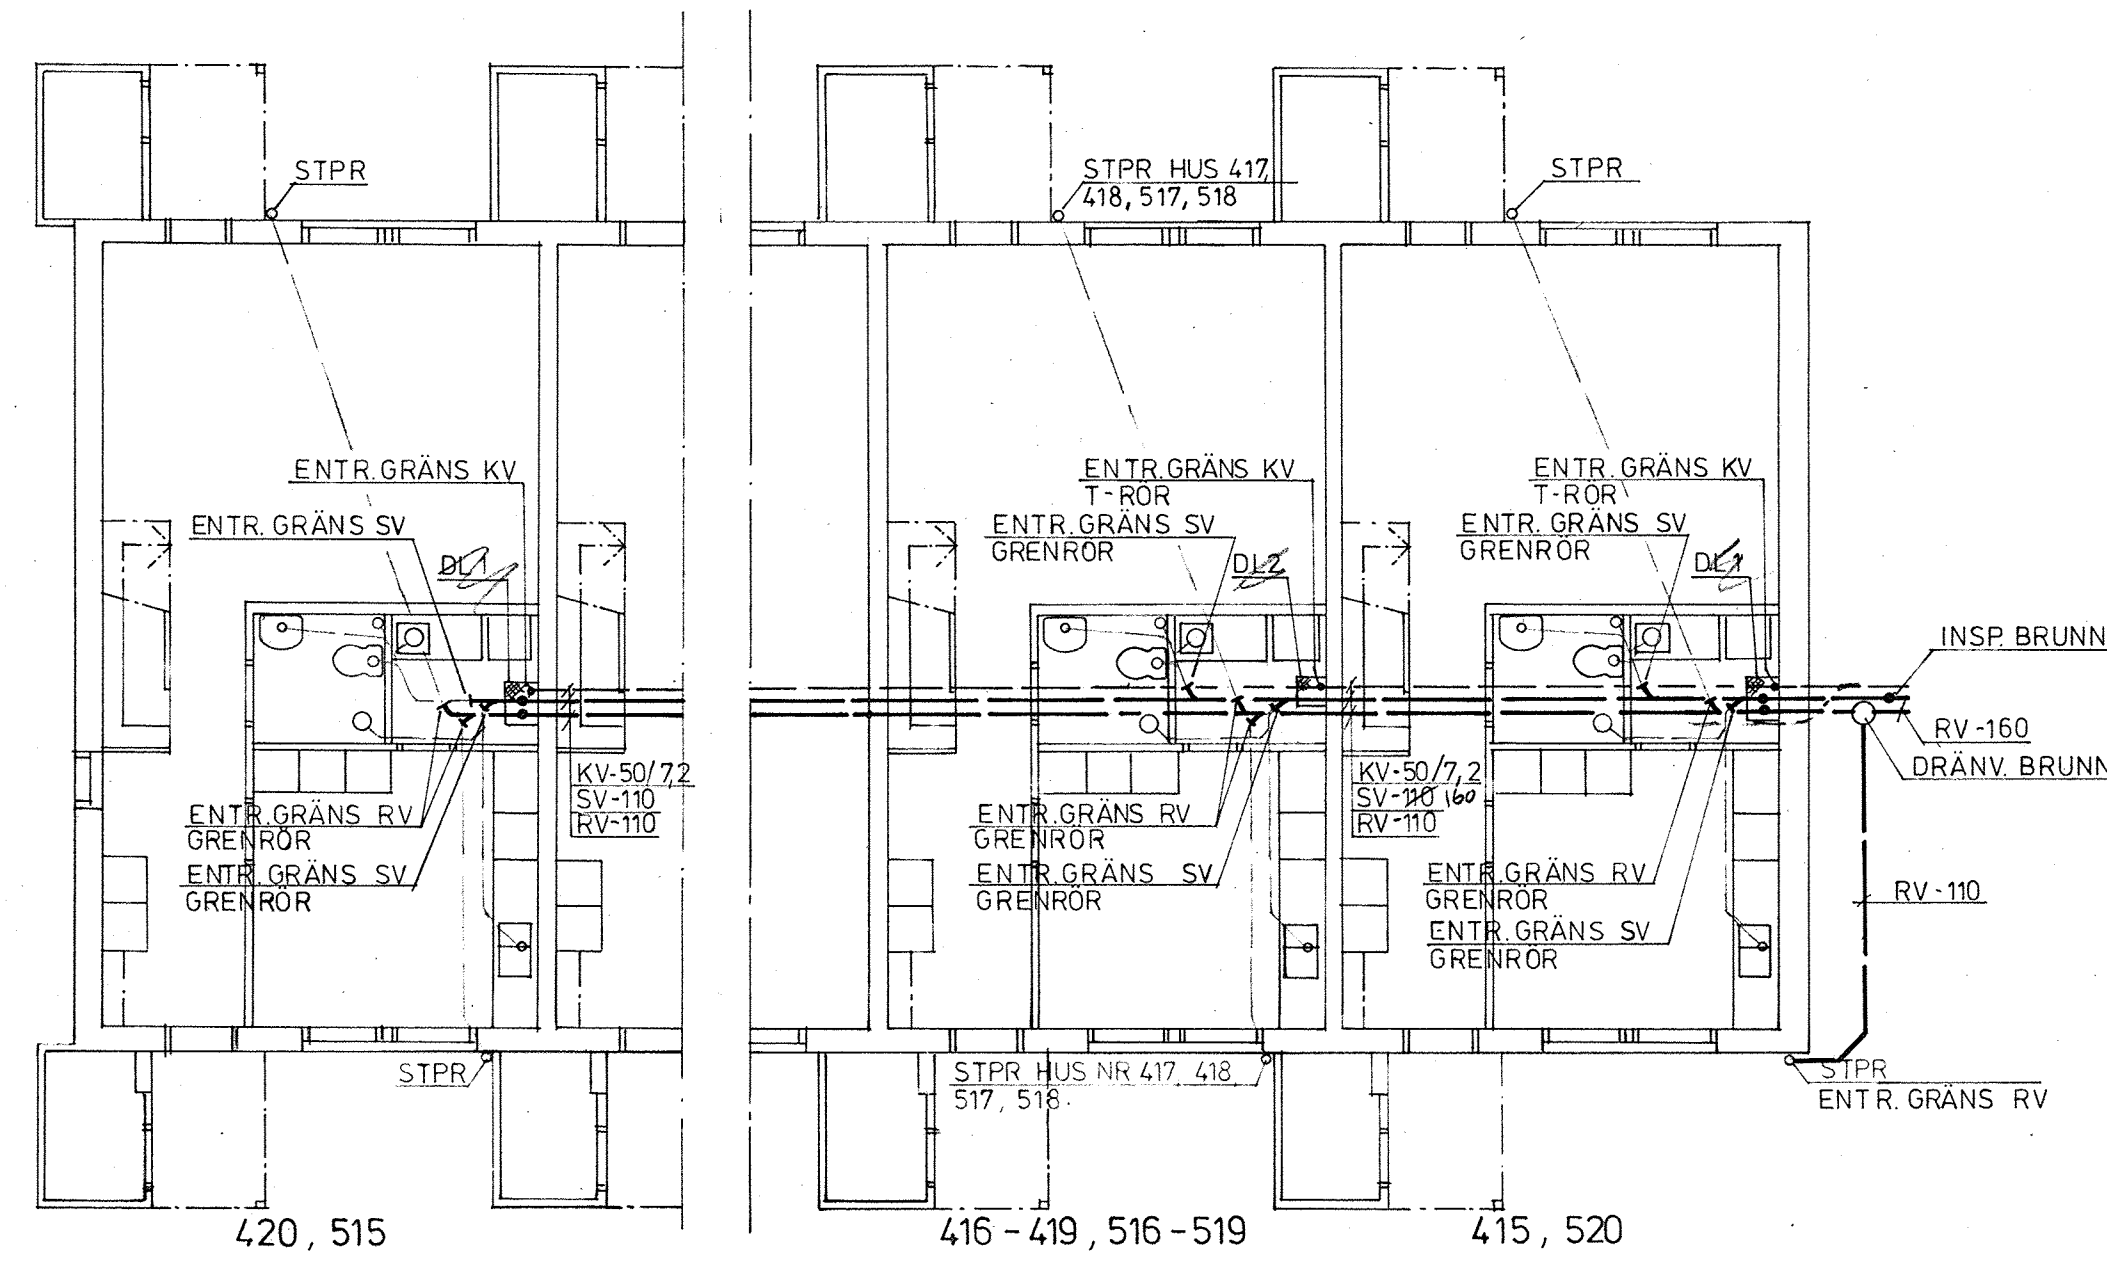

20-101 R

FÖRKLARINGAR


- SV SPILLVATTENLEDNING MARK-PVC
- RV REGNVATTENLEDNING MARK-PVC
- KV KALLVATTENLEDNING PEL NT 10
- DL1 DURKPLÅTSLUCKA 600x400 MM ÖVER KOMB. BRUNN FÖR RENSNING AV SPILL- OCH REGNV.-LEDNINGAR SAMT INSPEKTION AV KALLV.-LEDNING
- DL2 DURKPLÅTSLUCKA 400x400 MM ÖVER BRUNN FÖR INSPEKTION AV KALLV.-LEDNING
- OBS! DURKPLÅTSLUCKOR INGÅR I ENTREPRENAD FÖR INVÄNDIGA RÖRARBETEN**

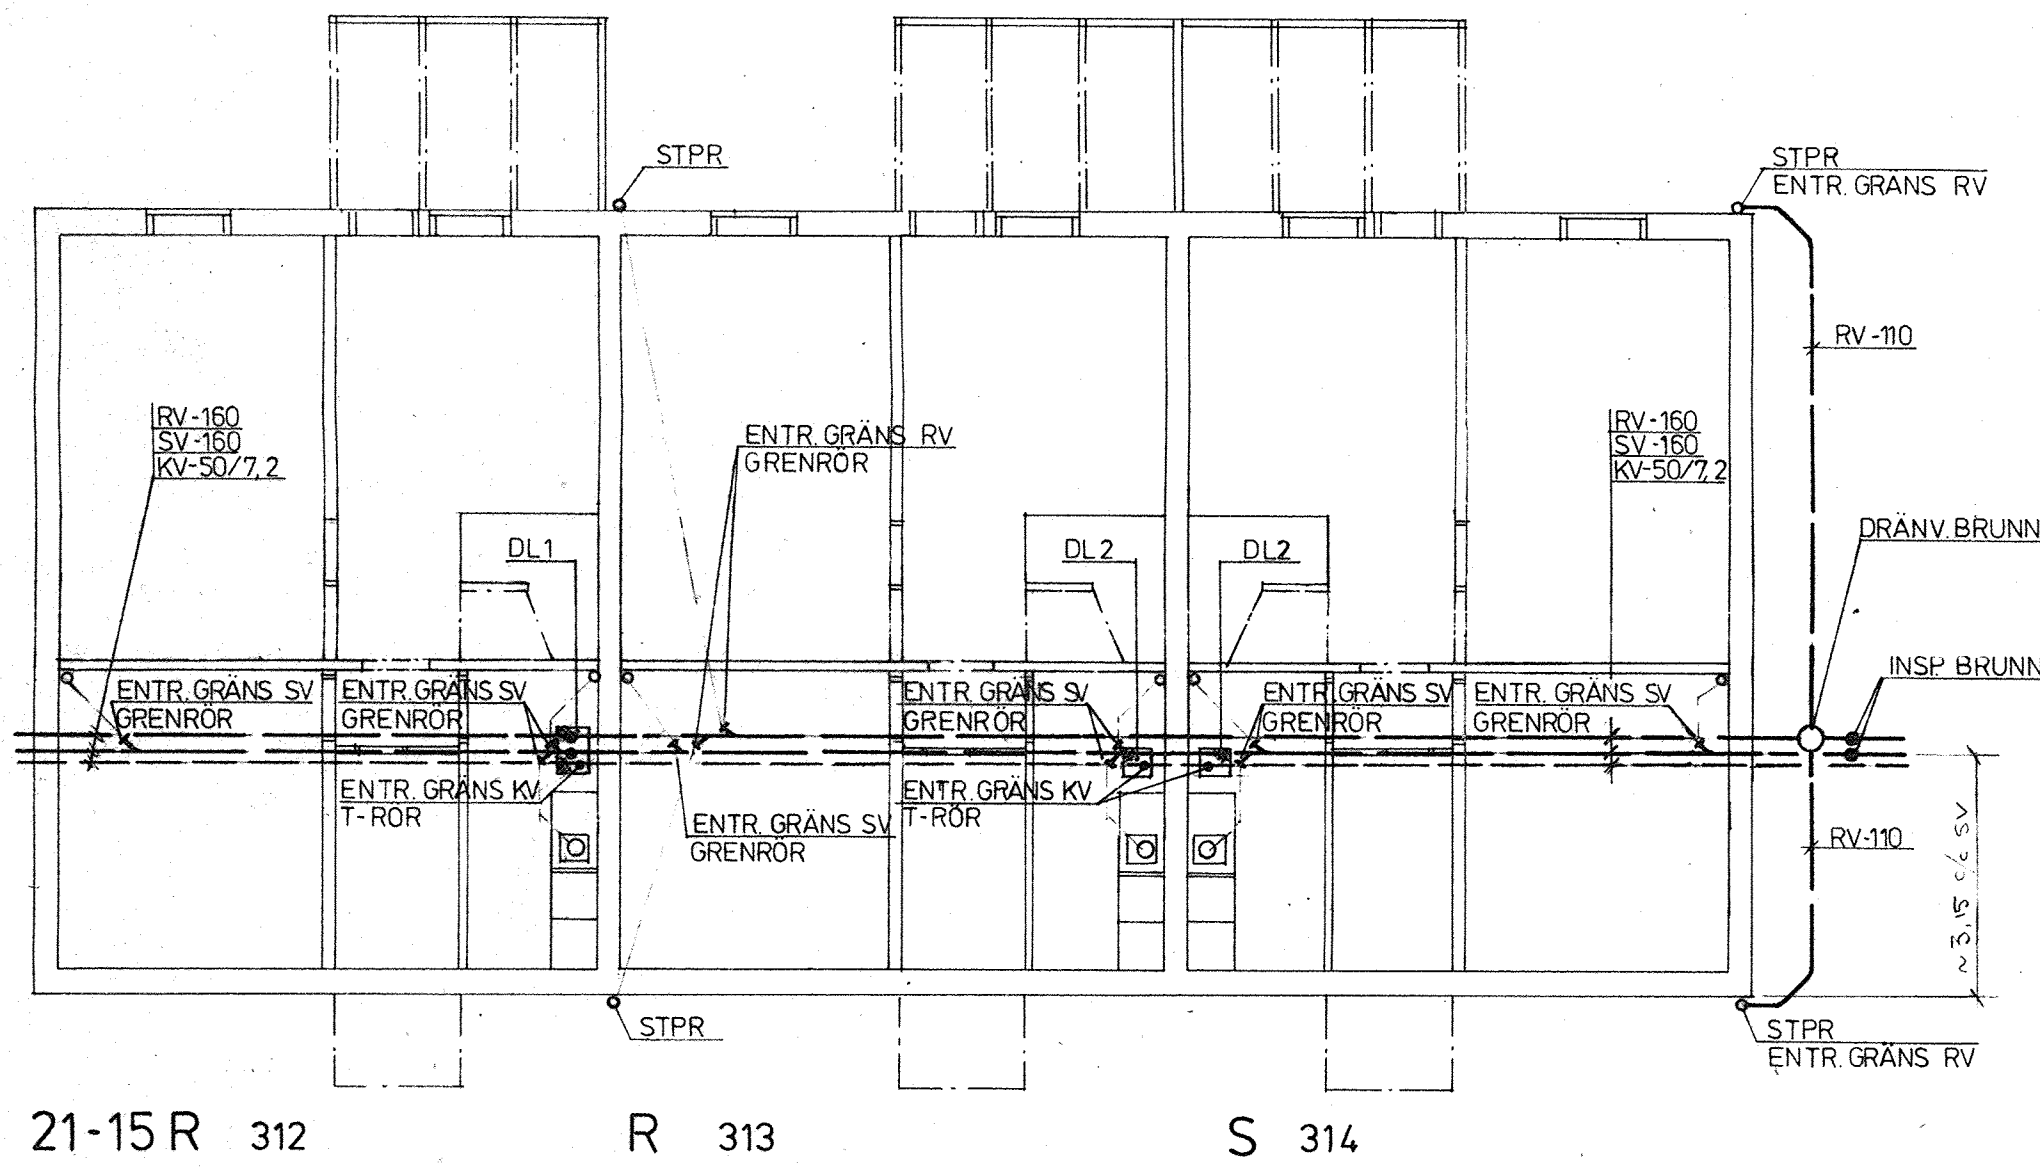

21-15 R 312

R 313

S 314

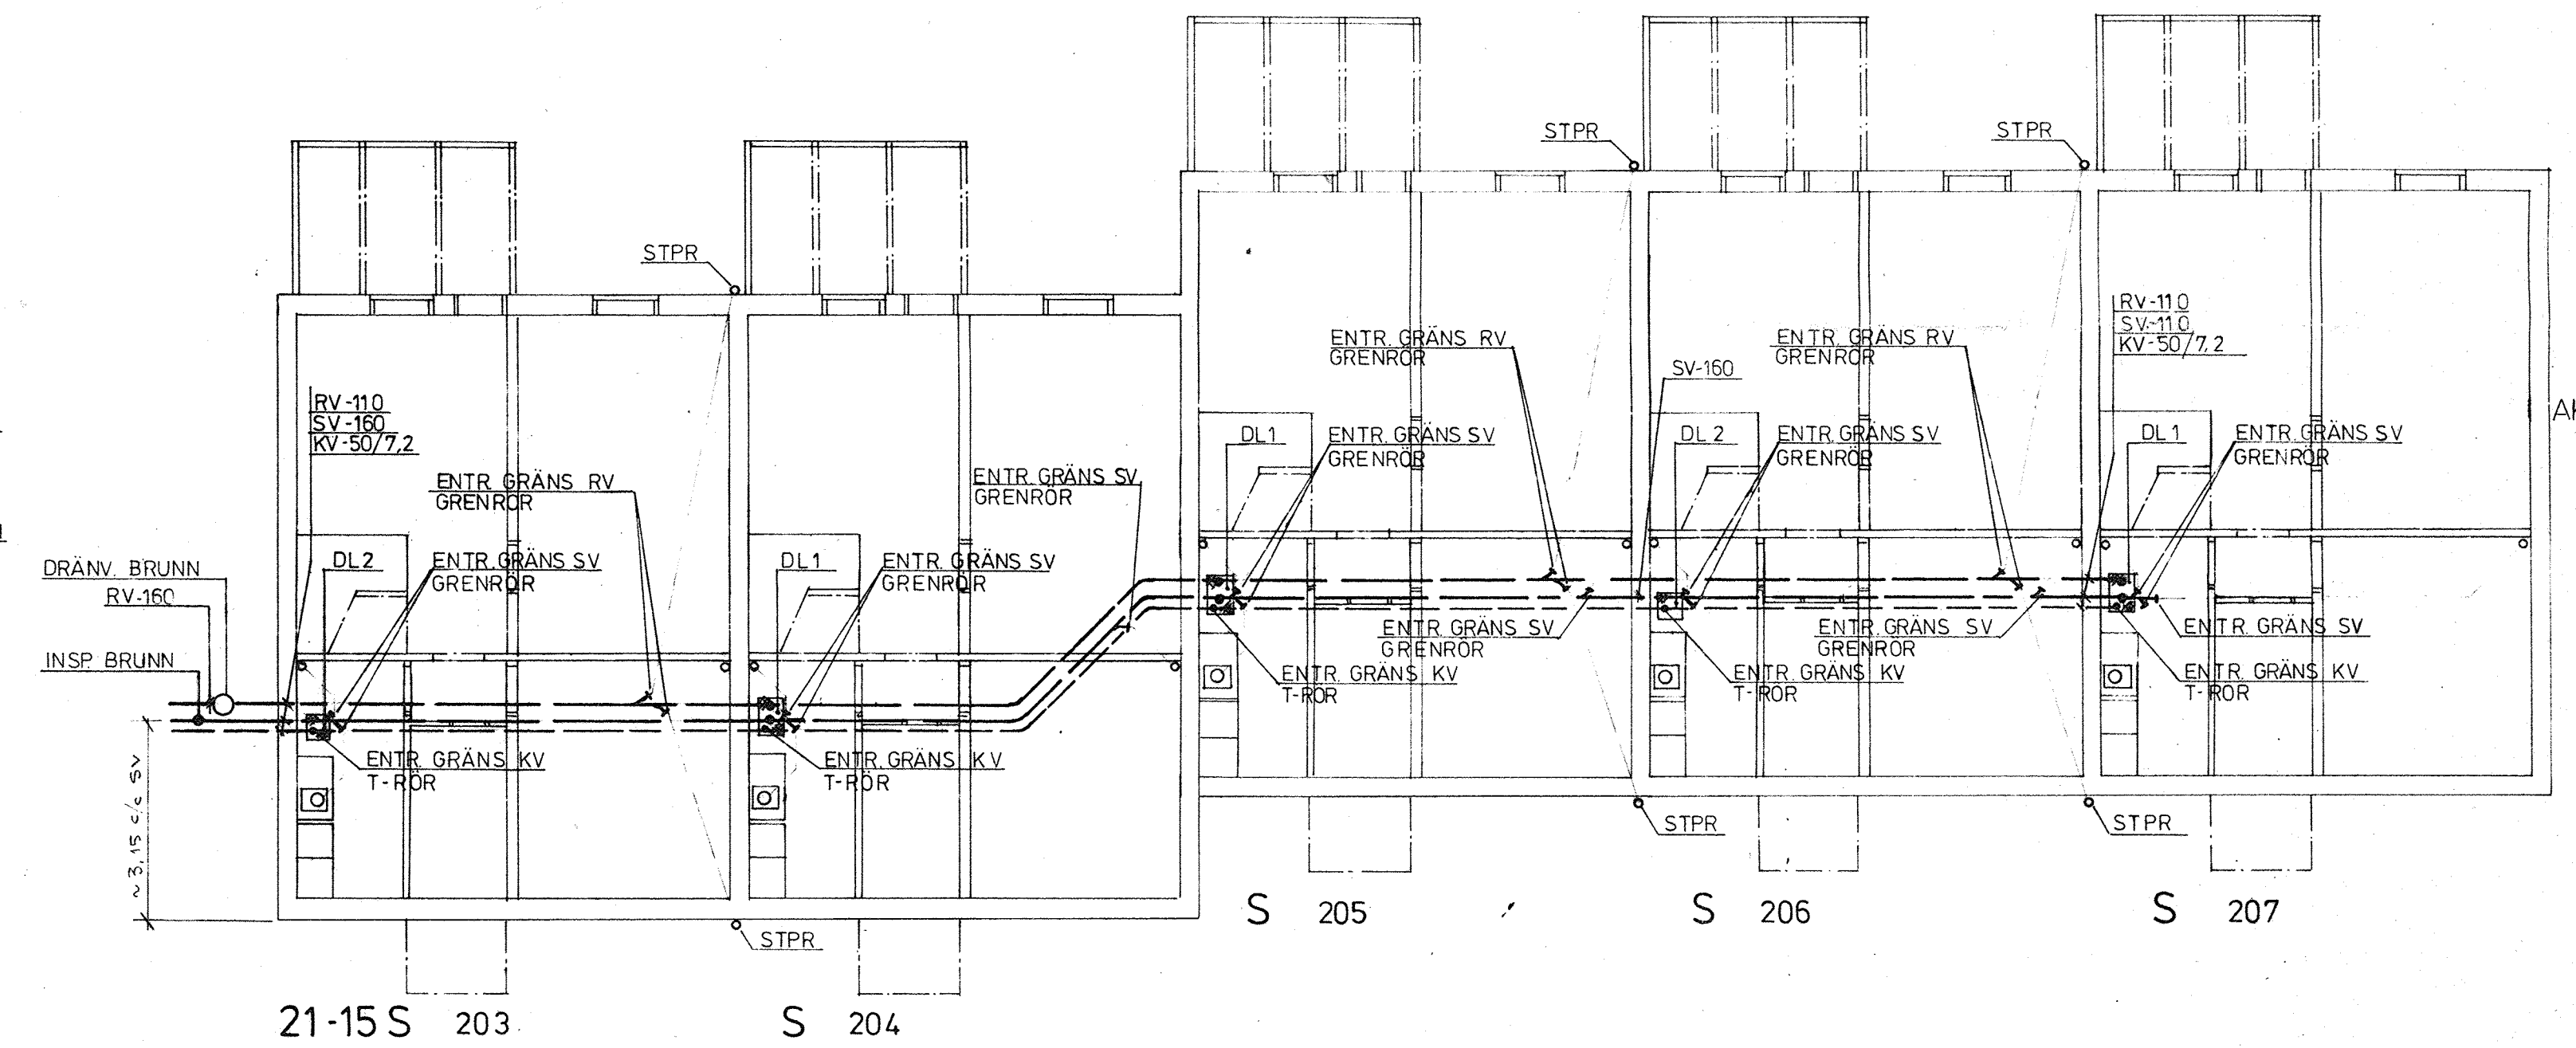


21-15 S 203

S 204

S 205

S 206


S 207

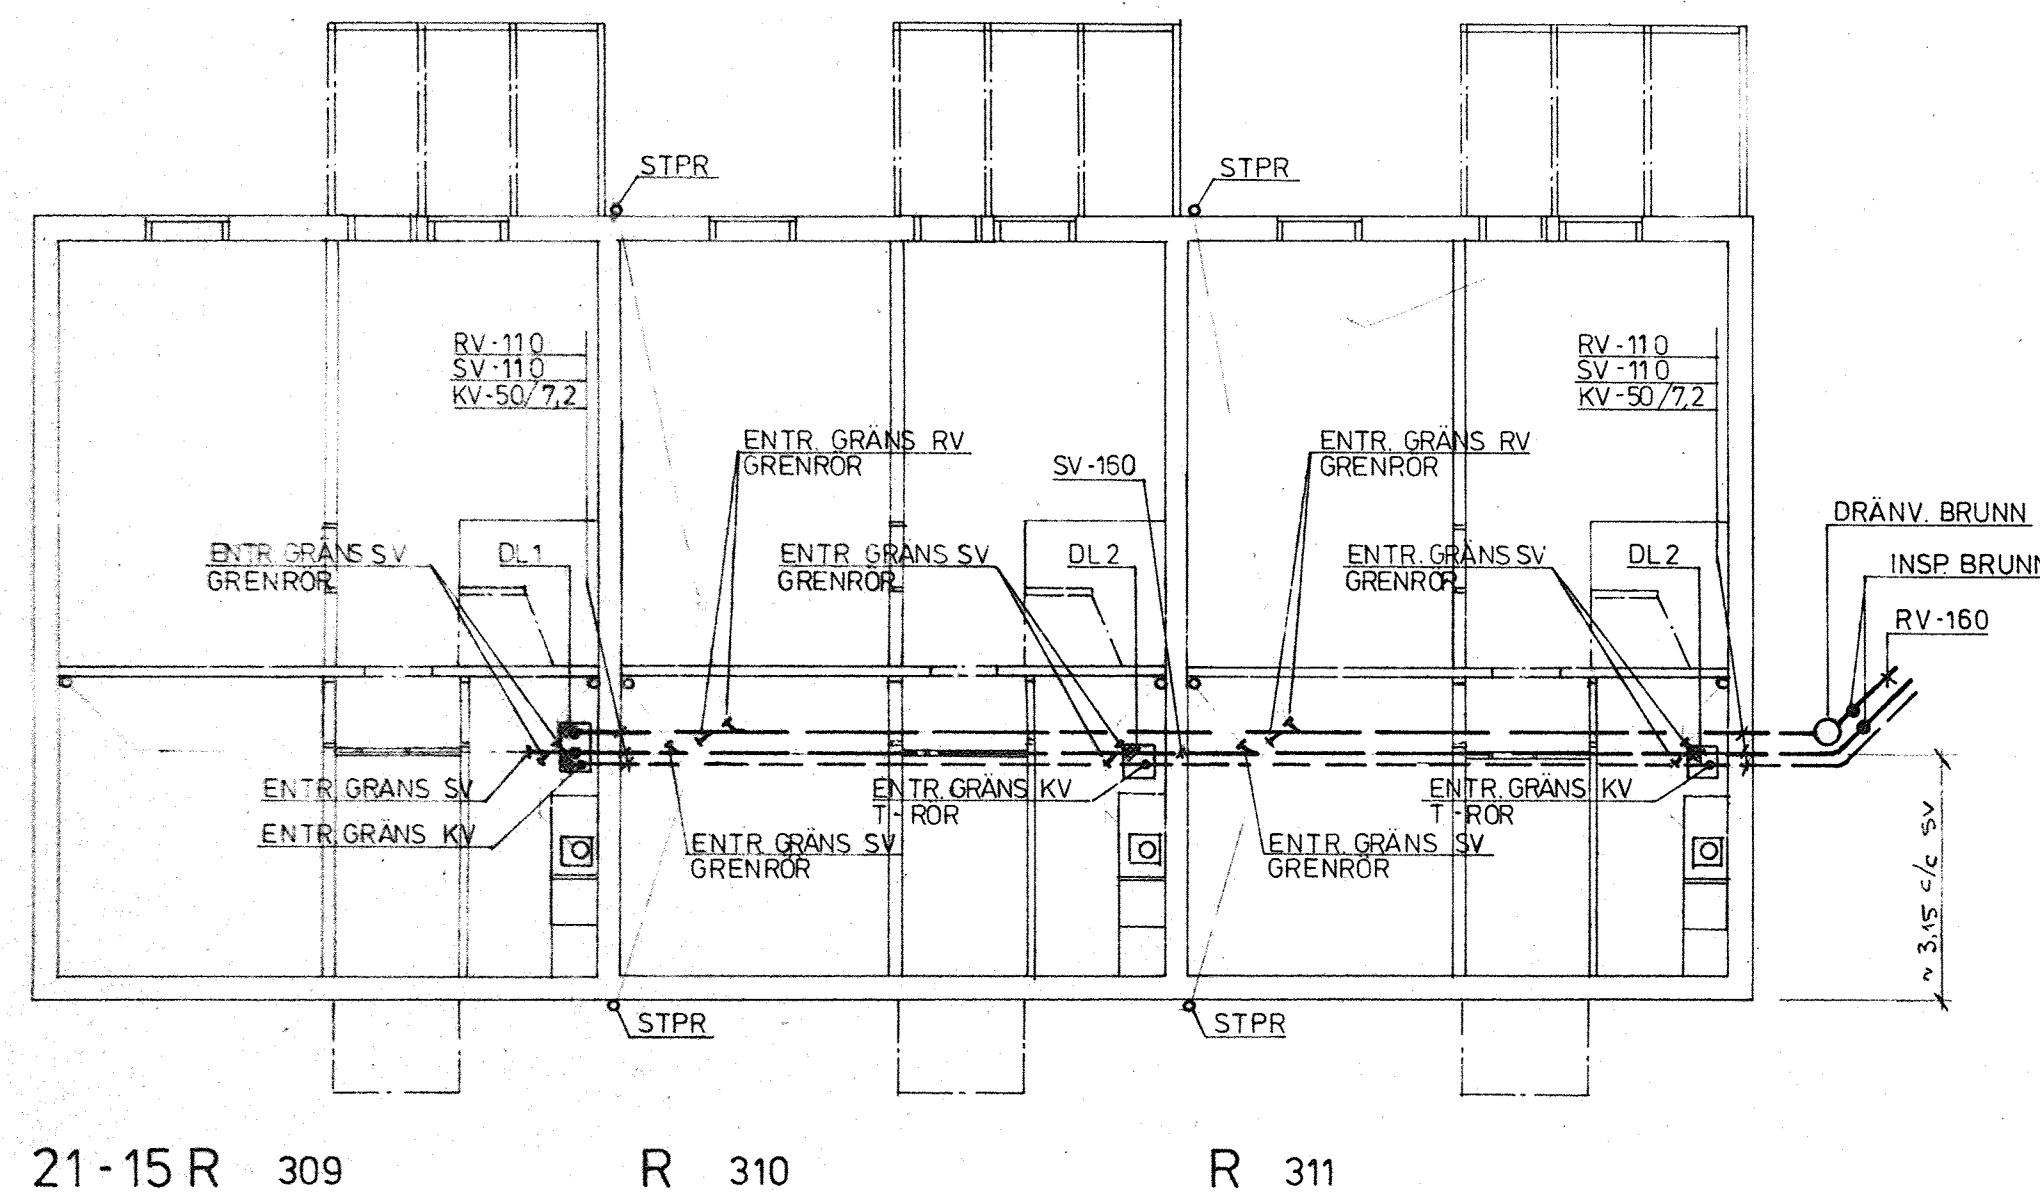

21-15 R 309

R 310

R 311

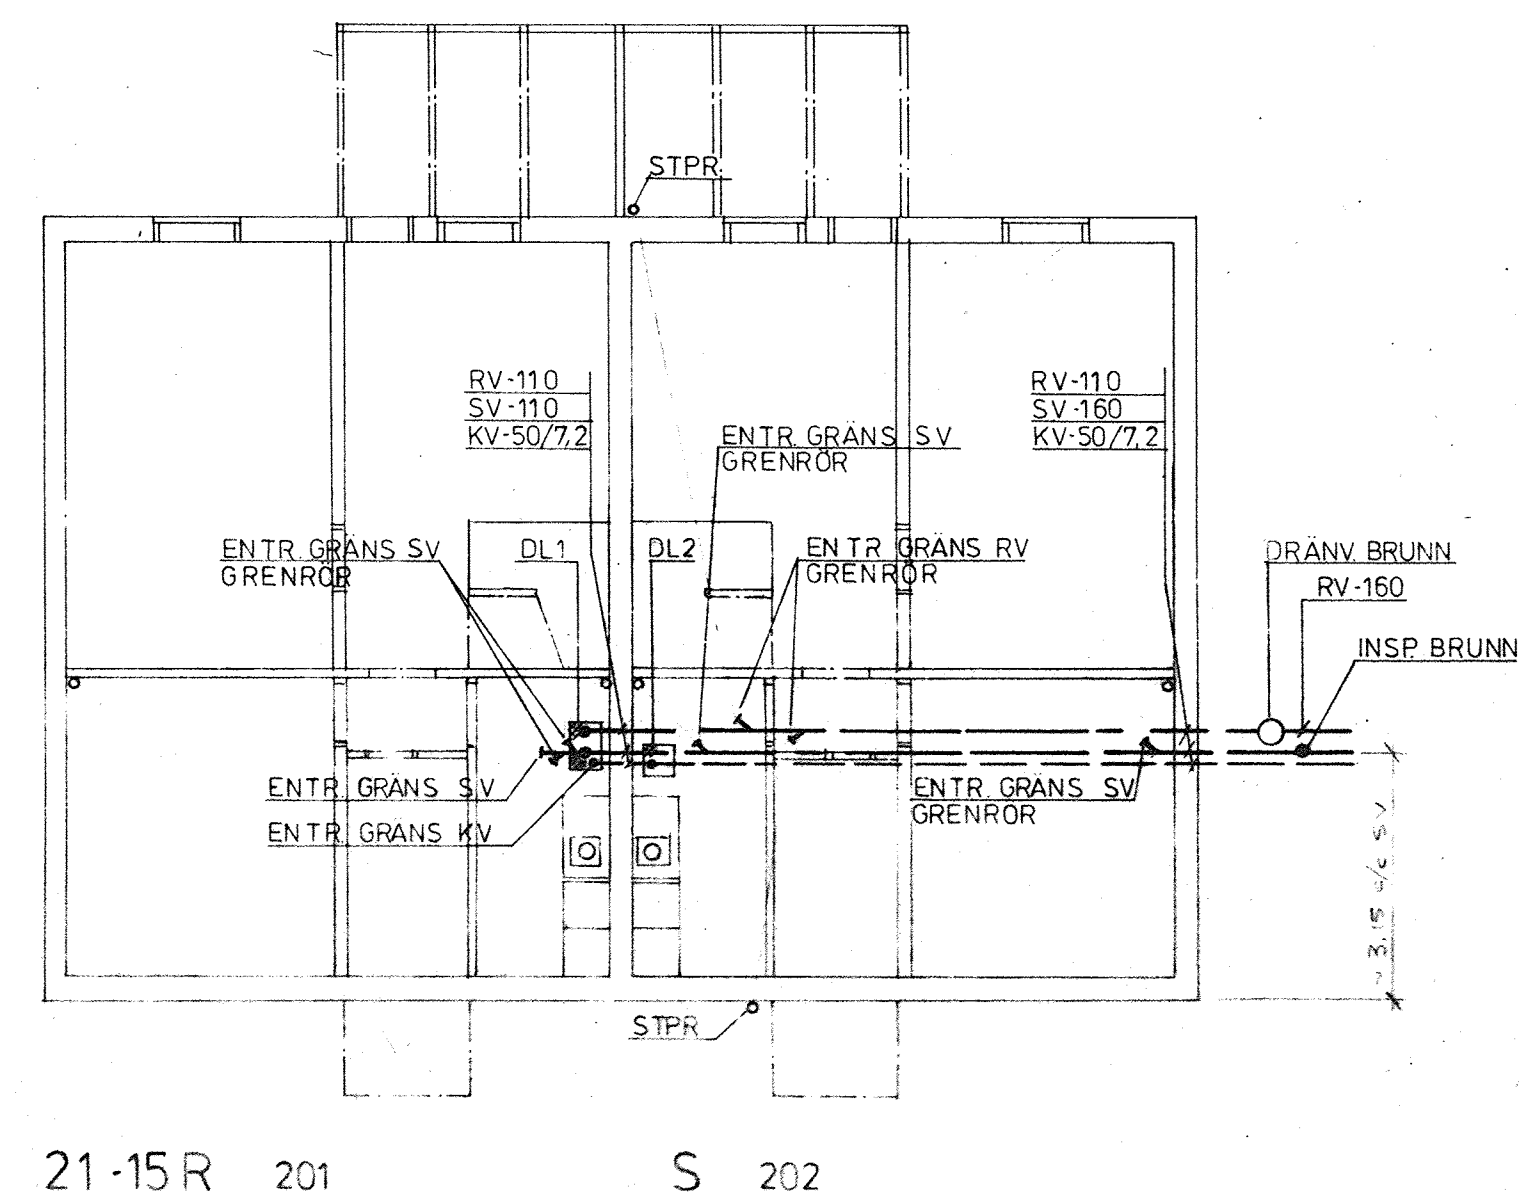

21-15 R 201

S 202

SAMTLIGA GRÄNSRÖRSÄVSÄTTNINGAR PÅ SPILL- OCH REGNVATTENLEDNINGAR UTFÖRES MIN. 60 CM UNDER FÄRDIGT GOLF

Till detta anläggningsbeslut hör denna ritning utan rev. A och B.

B	HUSTYP 20-101 OMRITAD	B.A.	80.09.19
A	HUSTYP 21-15 ÄNDRAD	B.A.	79.12.05
REV	ANT	REVIDERINGEN AVSER	SIGN DATUM

INGENJÖRSBYRÅN
WVS
KONSULT
I NORRKÖPING OCH VÄSTERVIK AB
TEL. 011/186225 TEL. 0490/16690

ARNÖ NYKÖPING
ANVISNINGSRITNING
VA-LEDNINGAR INGÅENDE
I MARKENTREPRENAD Sk. 1:100

ARBETSNUMMER 78064 RITNINGNUMMER U1 B