FASTIGHETSBILDNINGSMYNDIGHETEN
NYKÖPINGS LANTMÄTERIDISTRIKT

KARTA

Upprättad år	Dnr	Aktbilaga
1982	144790	KA 2

Avstyckning från Arnö 1:3 på Arnö

Kommun: Nyköping — Lan: Södermanland

Registreringsbevis: Nyköping

Registreringsdatum: 1983-01-21

Fastighetsregistermyndigheten: Marta Christensson

Sten Bostrom

Area nestor. m²

FASTIGHETSRÄTTSLIG BESKRIVNING
aktbil BE 1
TEKNISK BESKRIVNING
aktbil BE 2

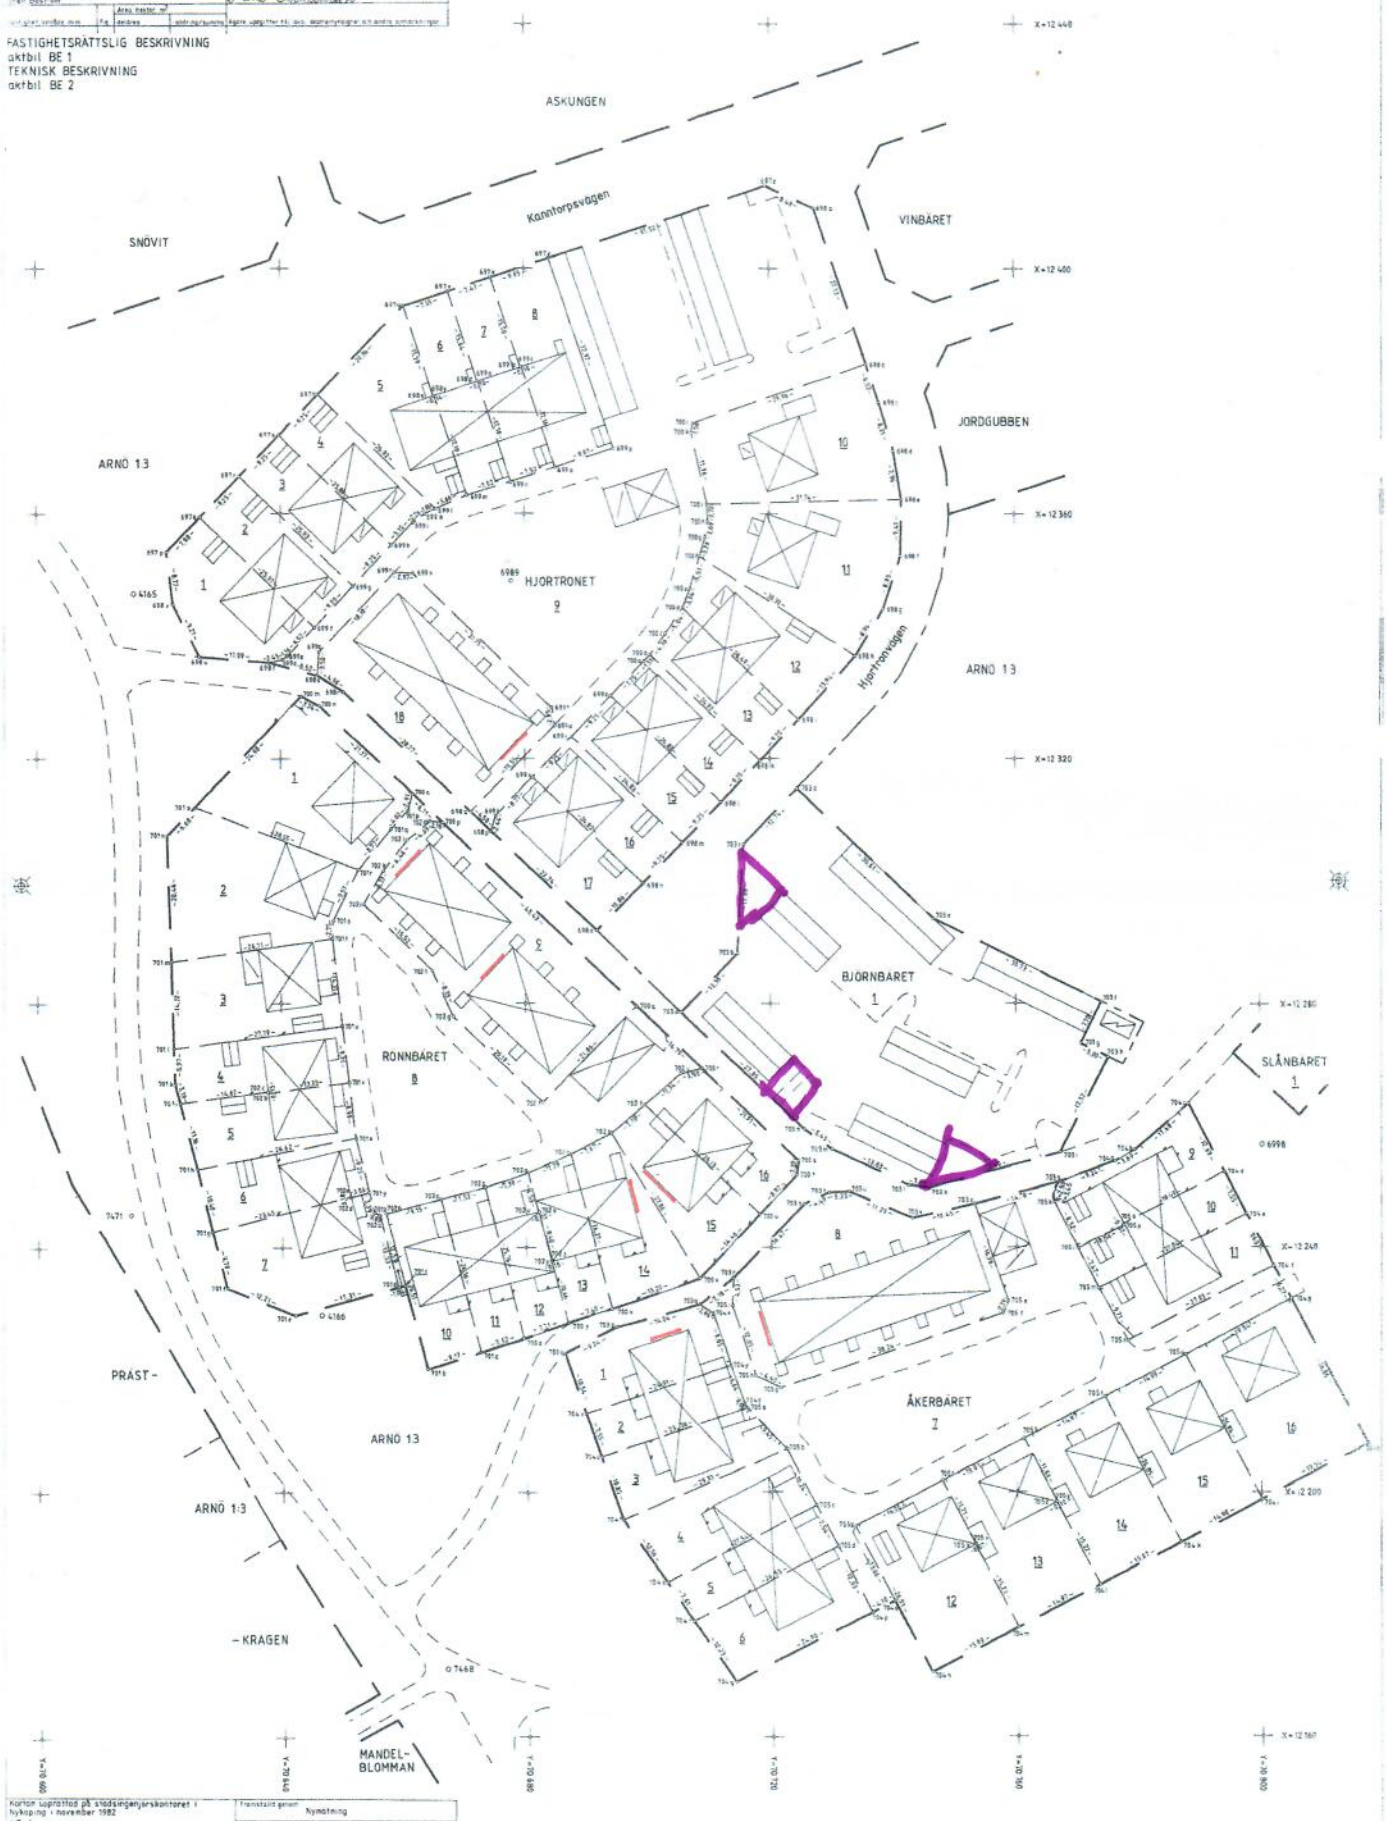

Kartan upprättad på stadsingenjörskontoret i Nyköping i november 1982

Lars Nettelblad
Stadsingenjör

Karl Erik Öhl
Byråingenjör

Framställd genom: Nymätning

Skala	Märkt. ges	Koordinatsystem
1:400	II	"Nyköpings stads"

Regkarta lägeningsvärning: Nyköping blad 75

Beteckningsstandard: TFA 4:6 B:4

Mätning	Beräkning	Ritning	Kontrollgenomgång
AA	KED	SÅN	CJ

04-80/321